



KELET-ÁZSIA sétaútvonal

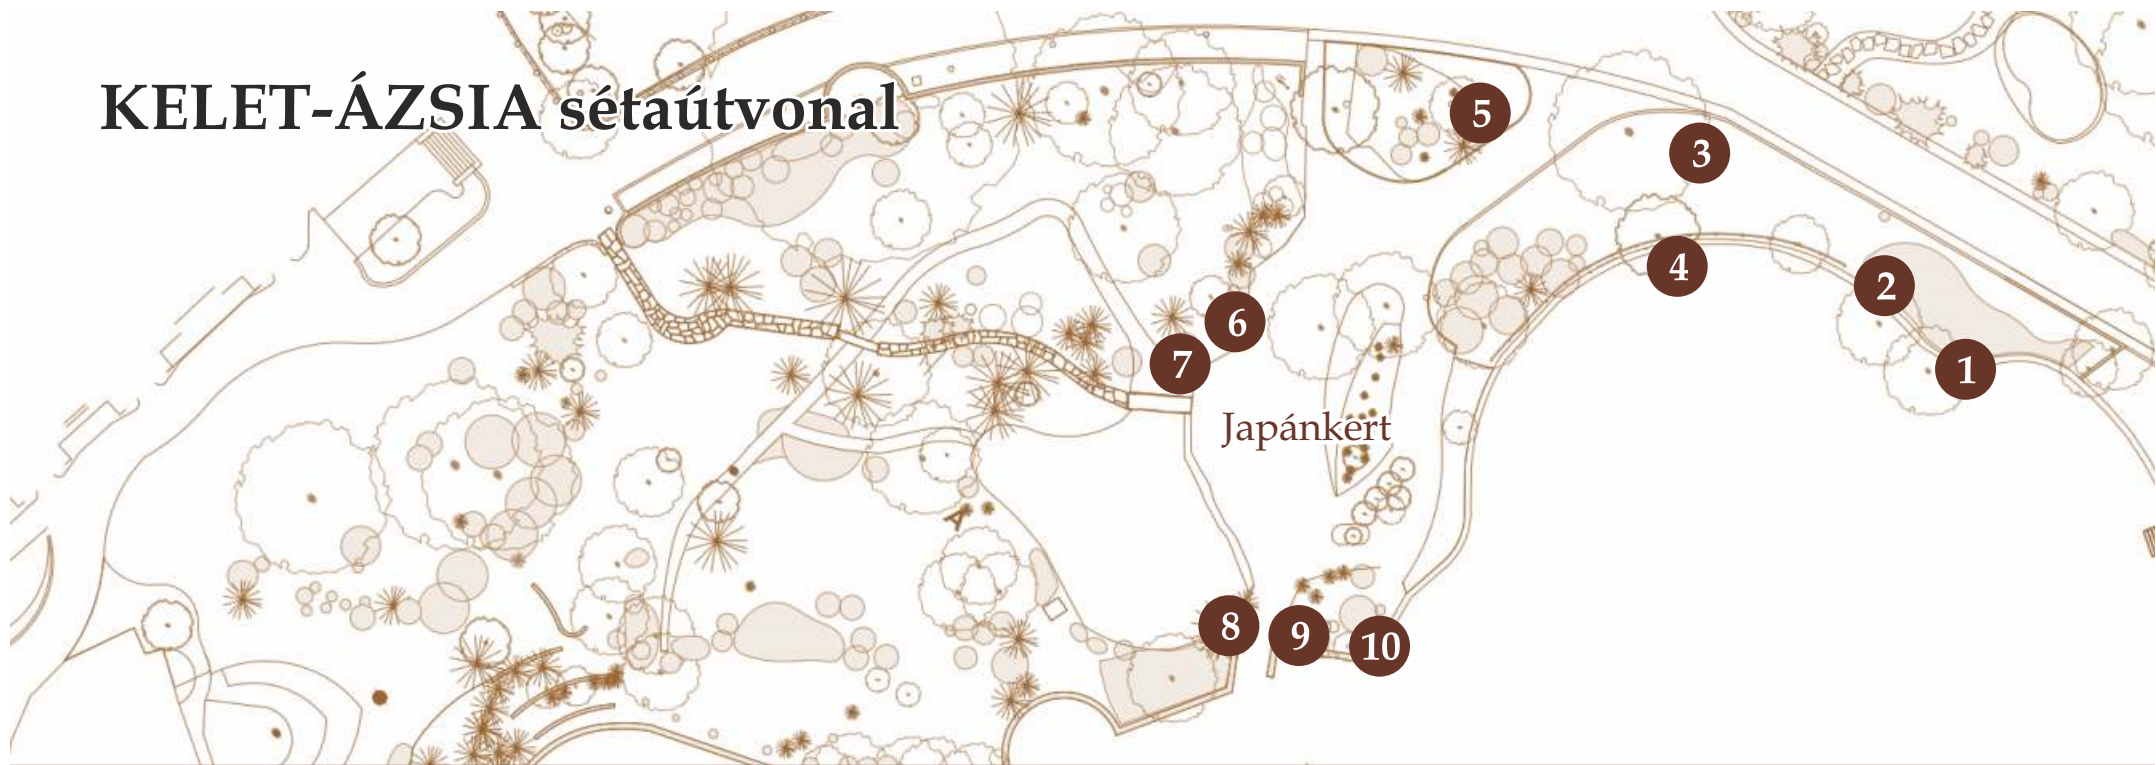

Japánkert

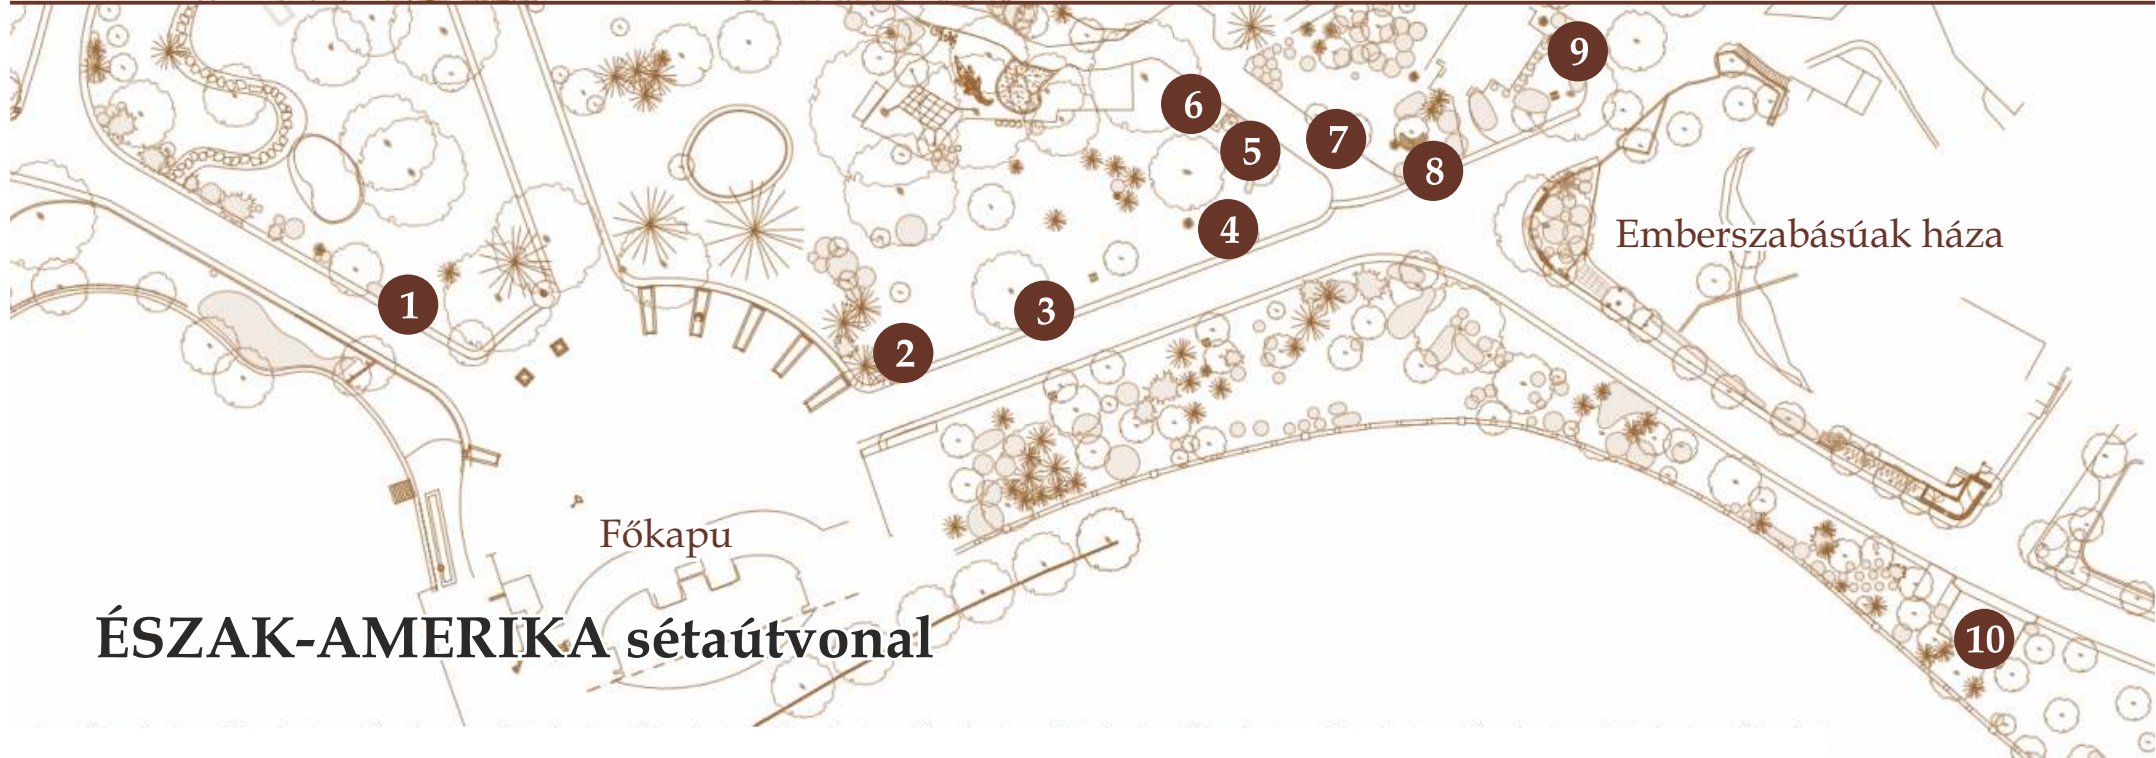

Emberszabásúak háza

Főkapu

ÉSZAK-AMERIKA sétaútvonal